






Werksübersicht Hasseröder Brauerei Wernigerode

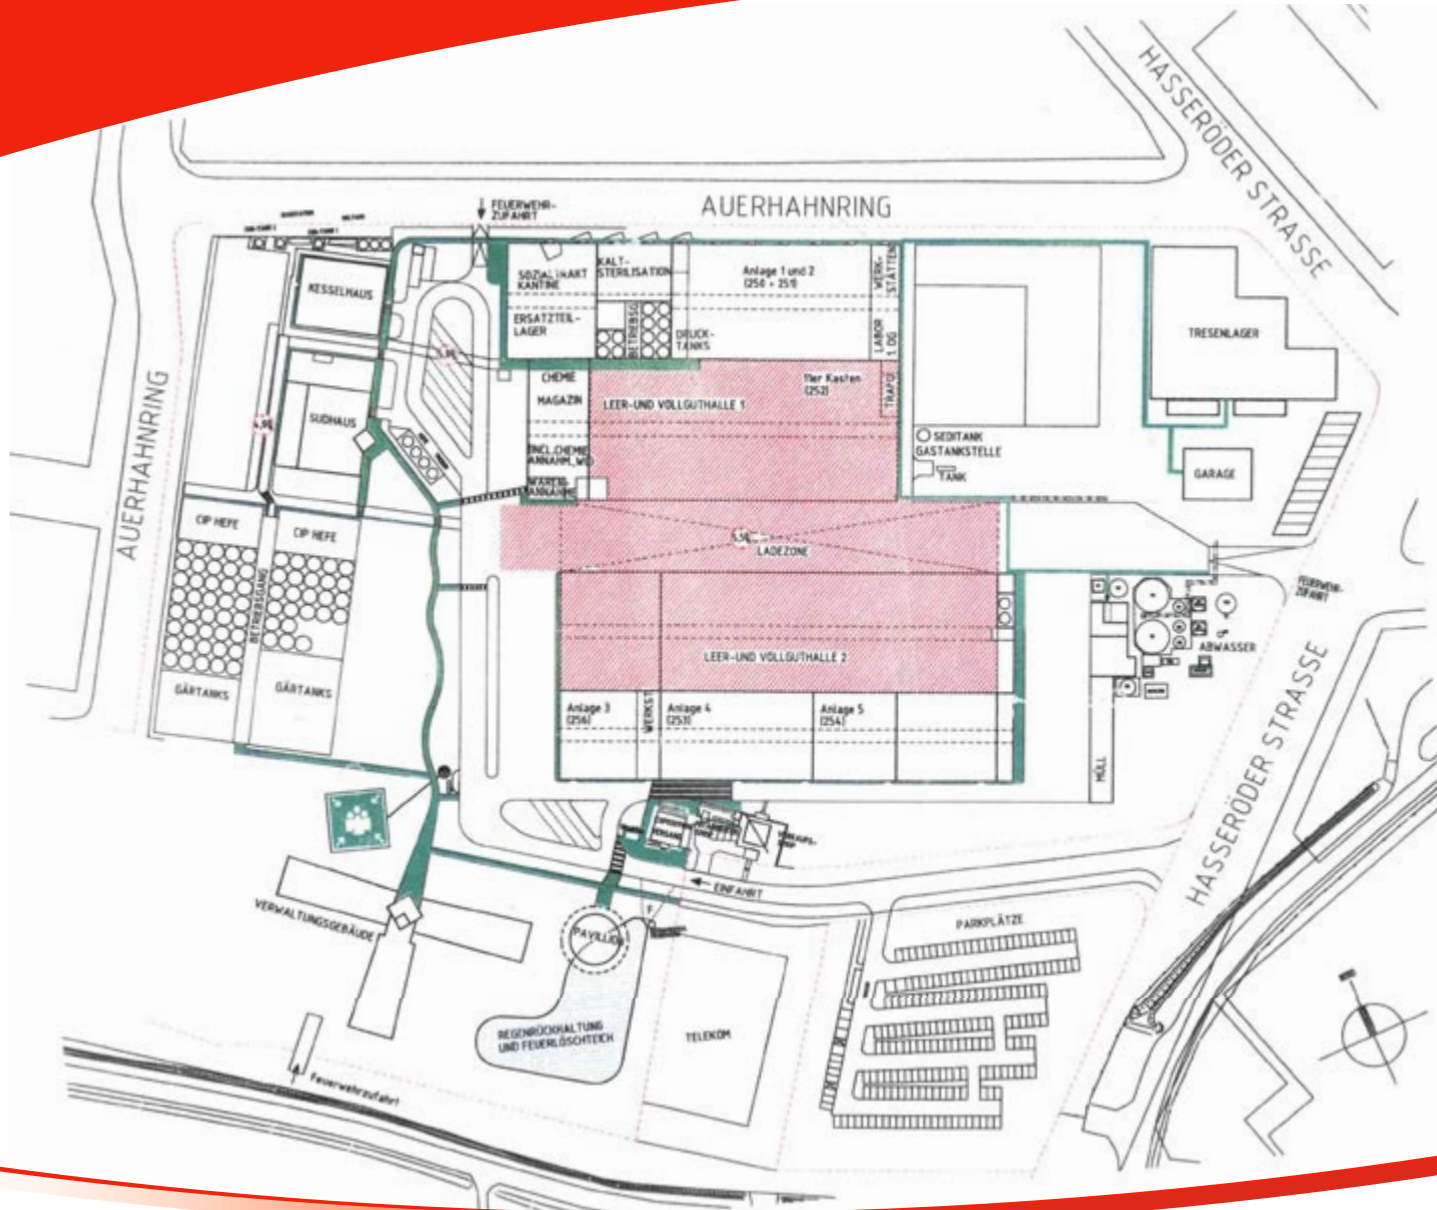

-  Fußgängerwege
-  Sperrzone
-  Grundstücksgrenze
-  Durchfahrtshöhe